


Accesos y plaza central

La plaza central enlaza los accesos urbanos y los primeros frentes comerciales.

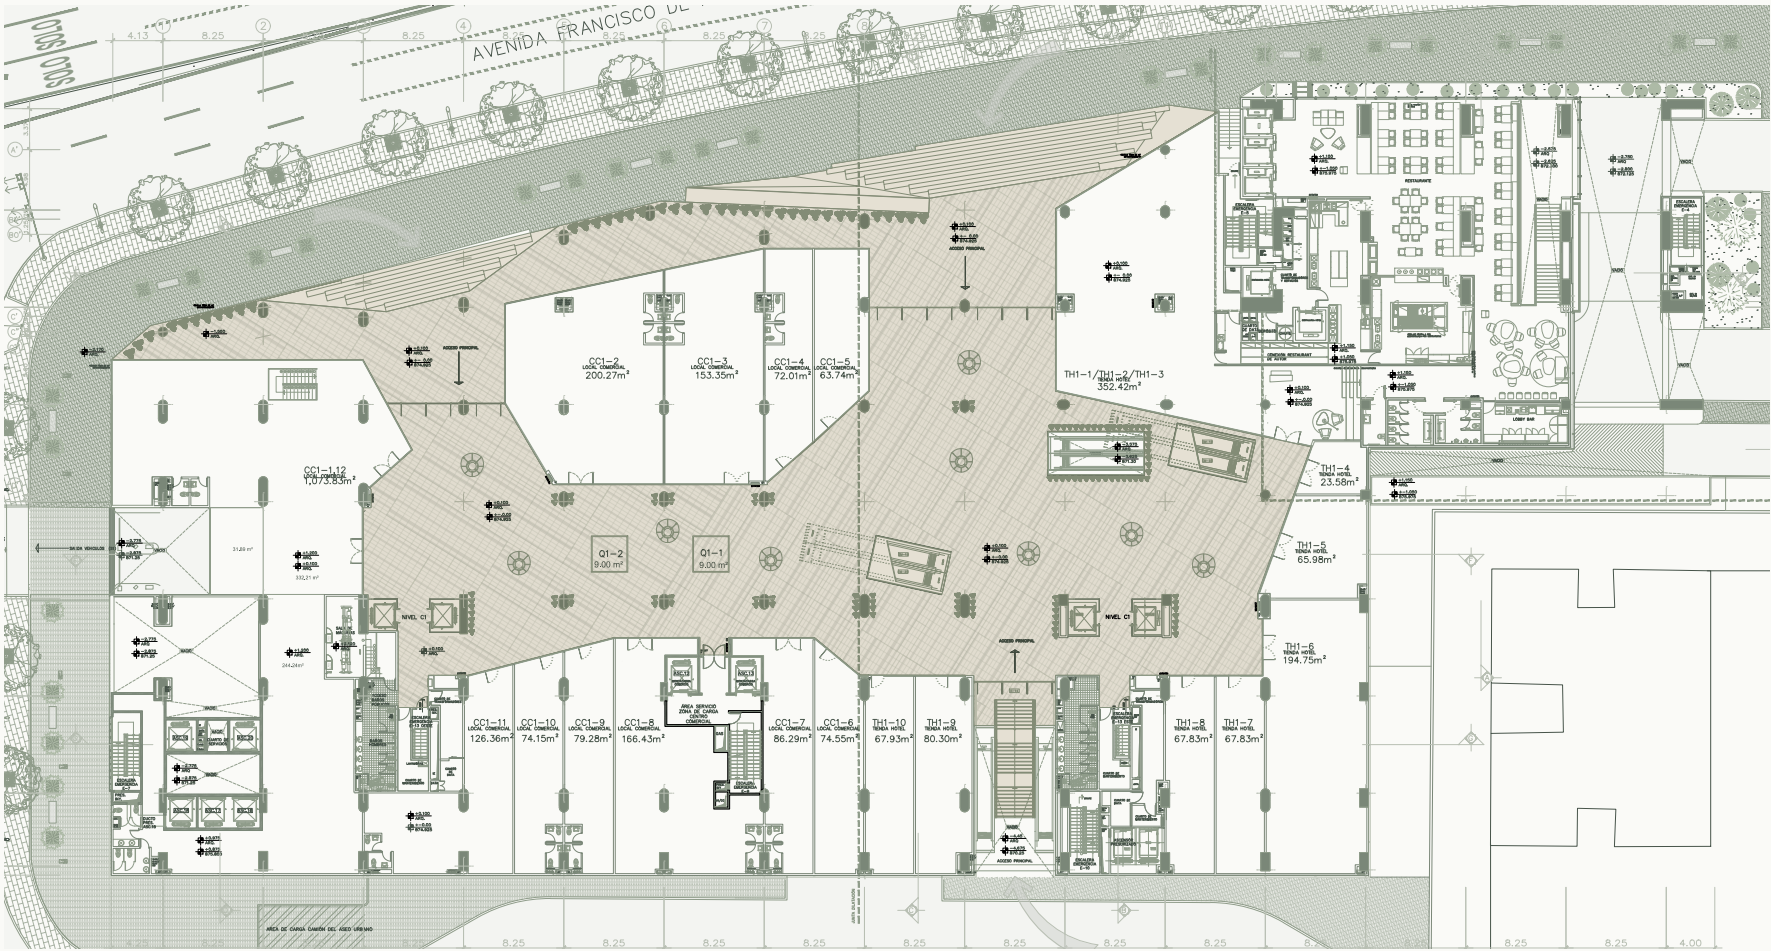

CIRCULACIÓN Y ÁREAS COMUNES

Pasillos y distribuidores.

LOCALES

Frentes sobre la plaza y el recorrido.

PLAZA CENTRAL

Área común de llegada y distribución.

CONEXIONES

Accesos urbanos y núcleos verticales.